


Rekylgatan 4 Värme

NUMMER 1 TOM 18 VISAR LÄGE FÖR VÄRMESTAM
NUMMERORDNINGEN HAR INGEN BETYDELSE

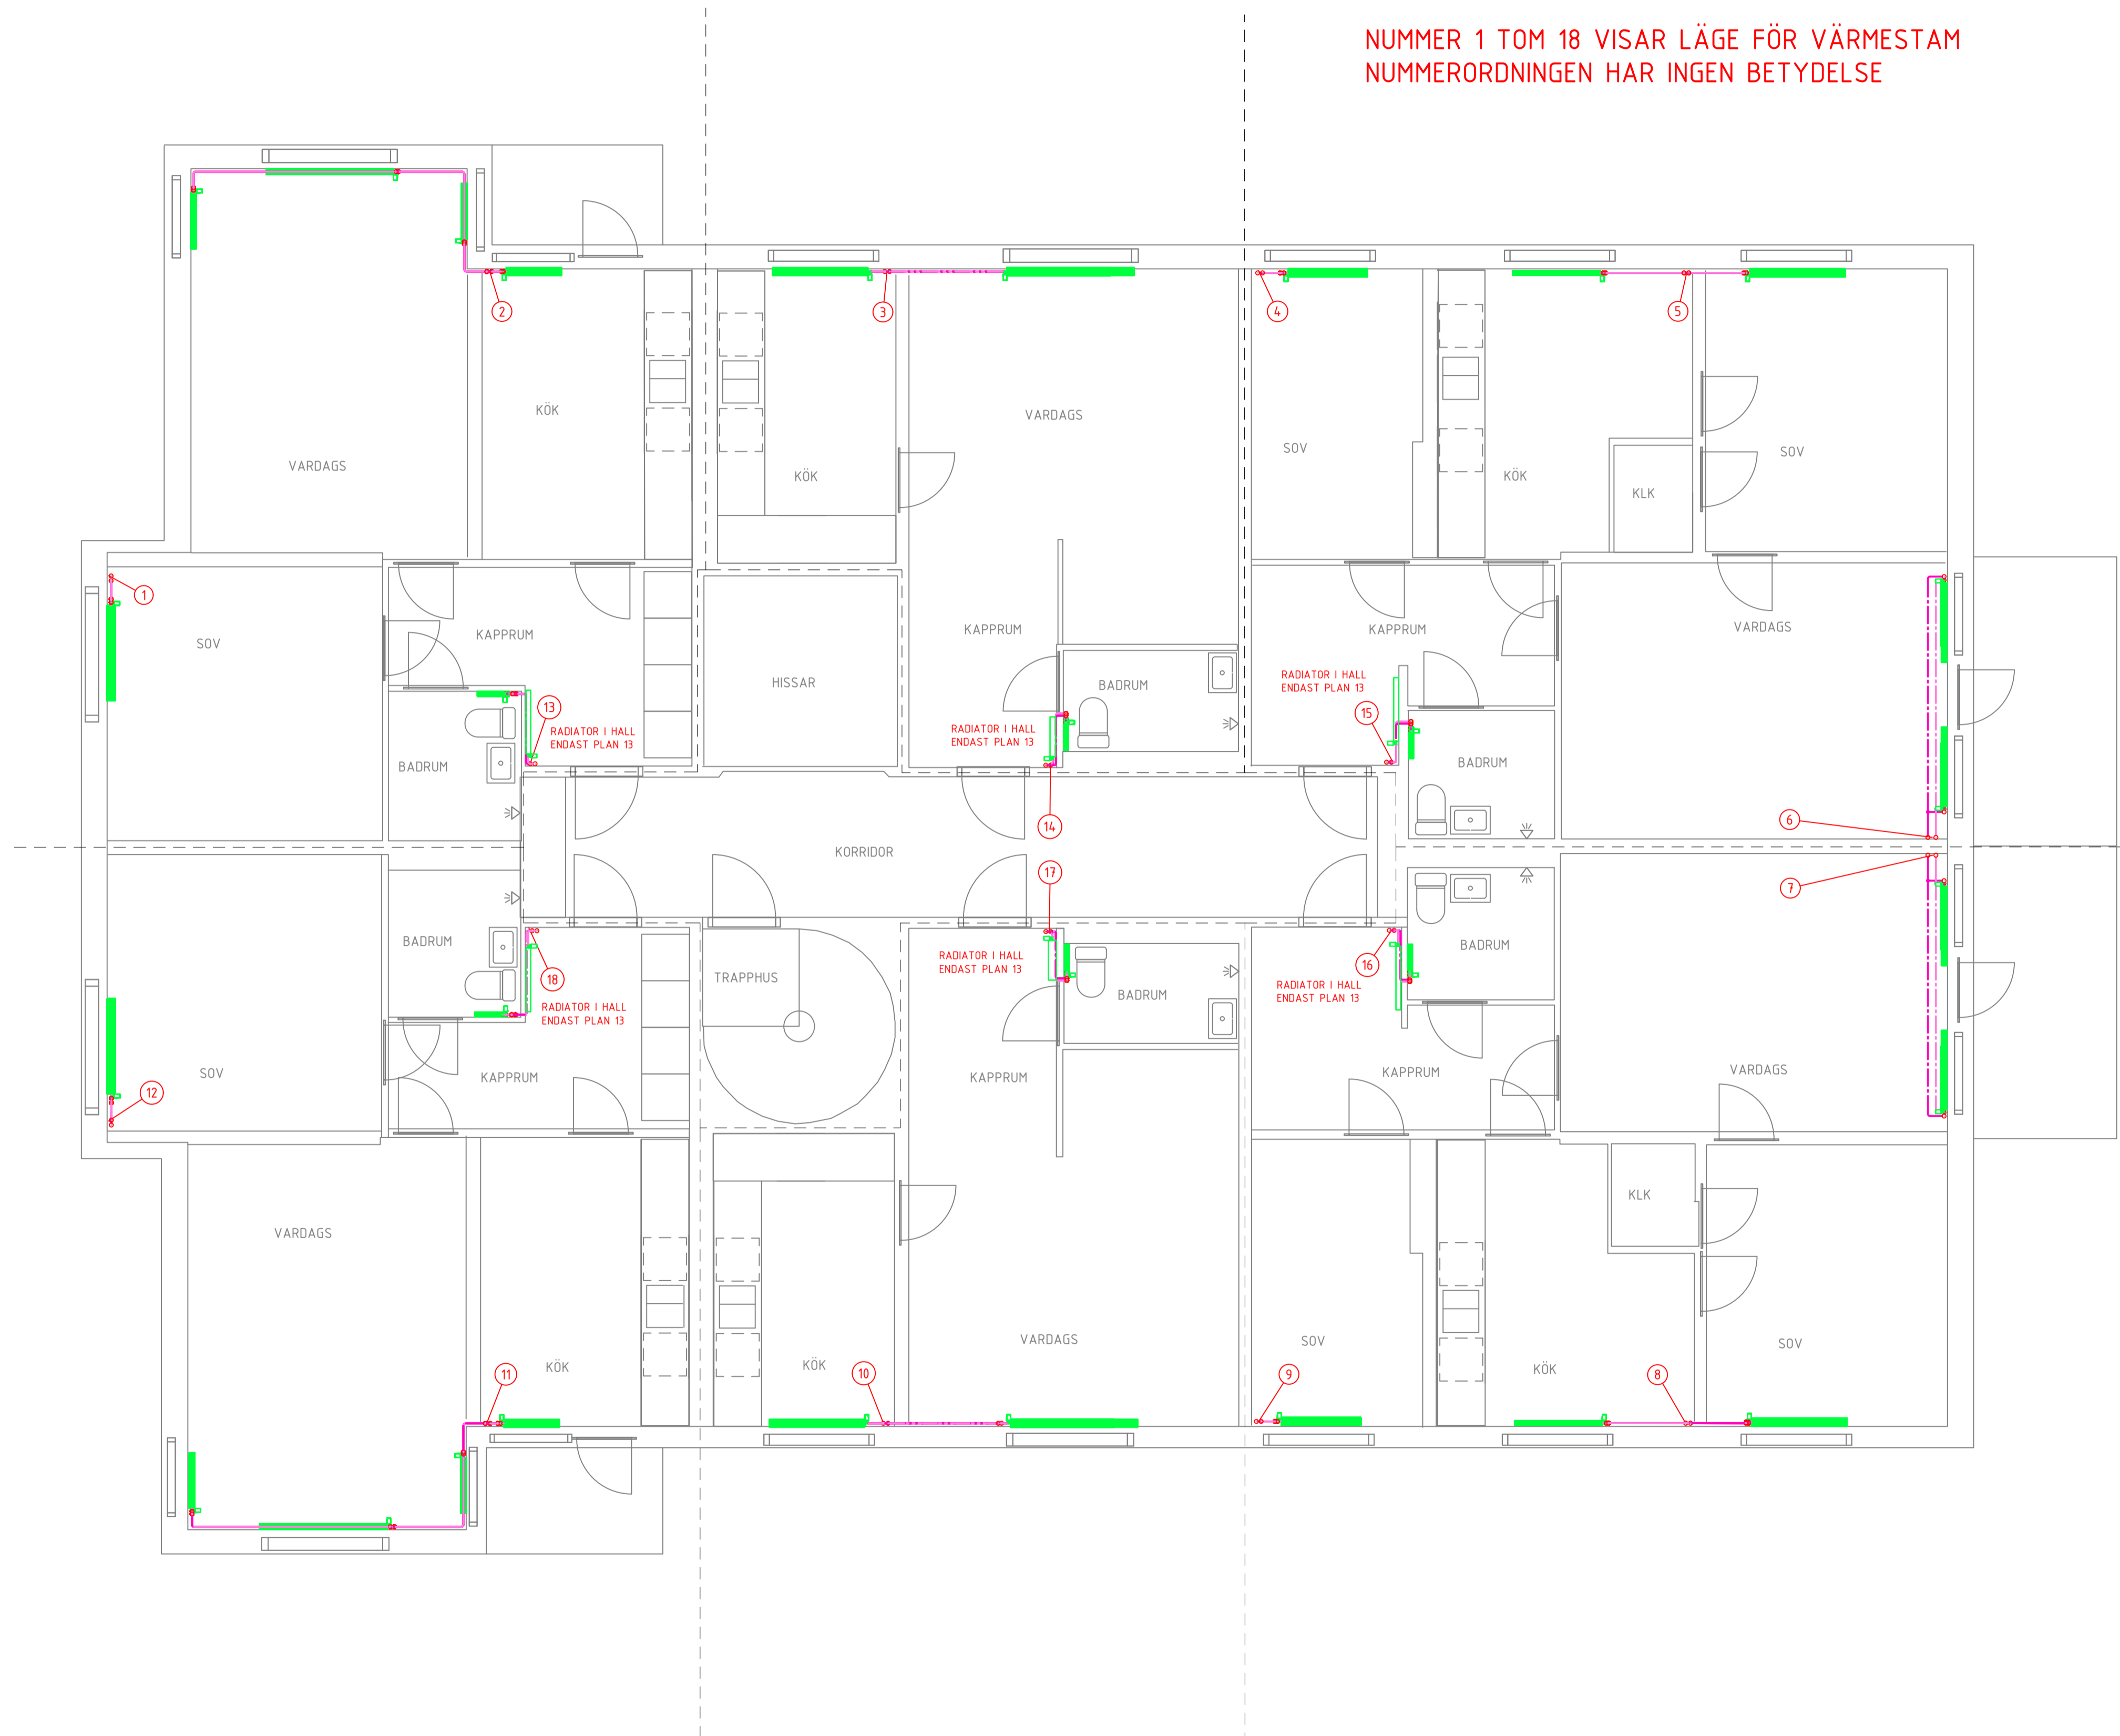

SKALA 1:50

METER

